




暖通	给排水	工艺	自控		
建筑	结构	电气	通讯		

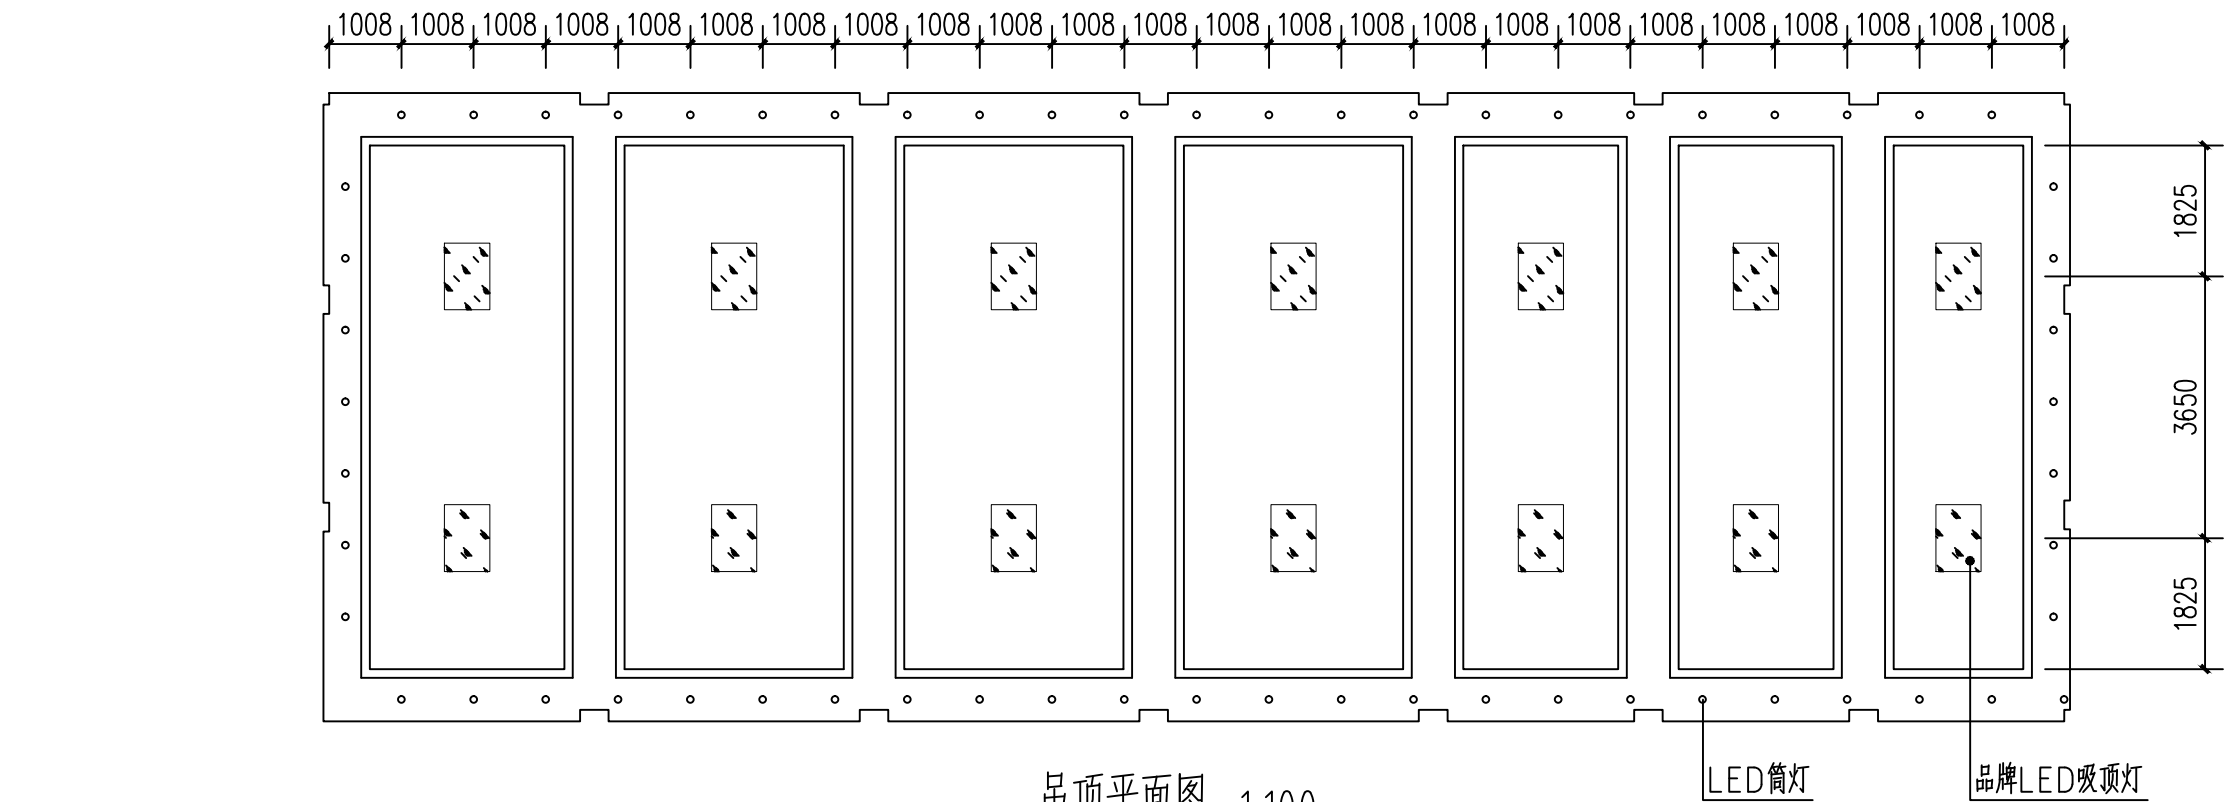

吊顶平面图 1:100

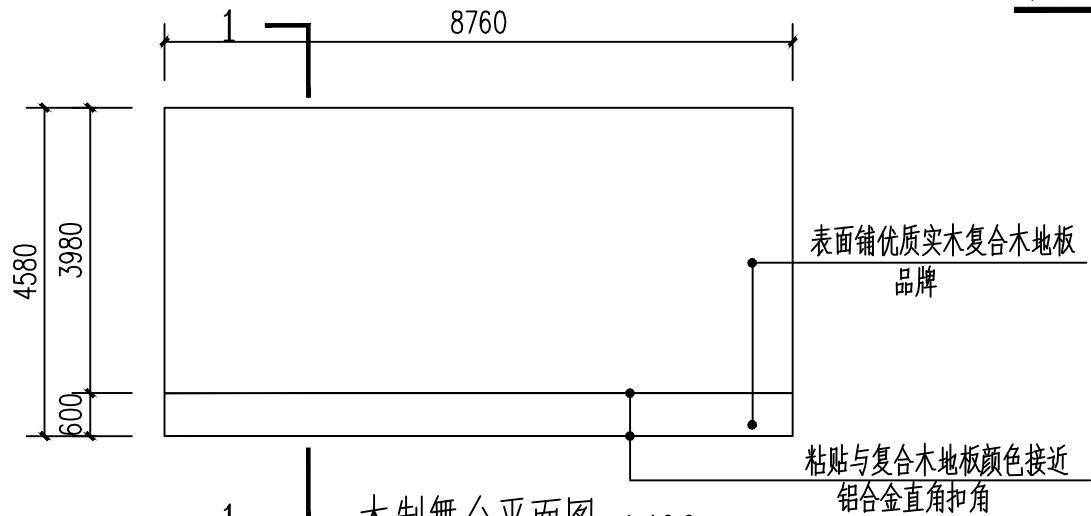


木制舞台平面图 1:100

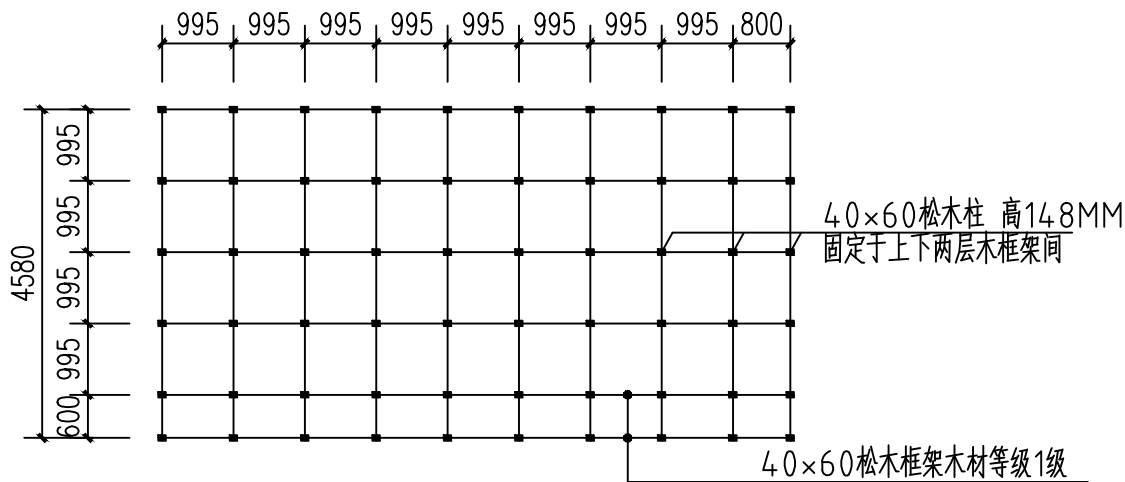


木框架 1:100

下层木框架固定采用射钉固定与地面与两侧墙体上

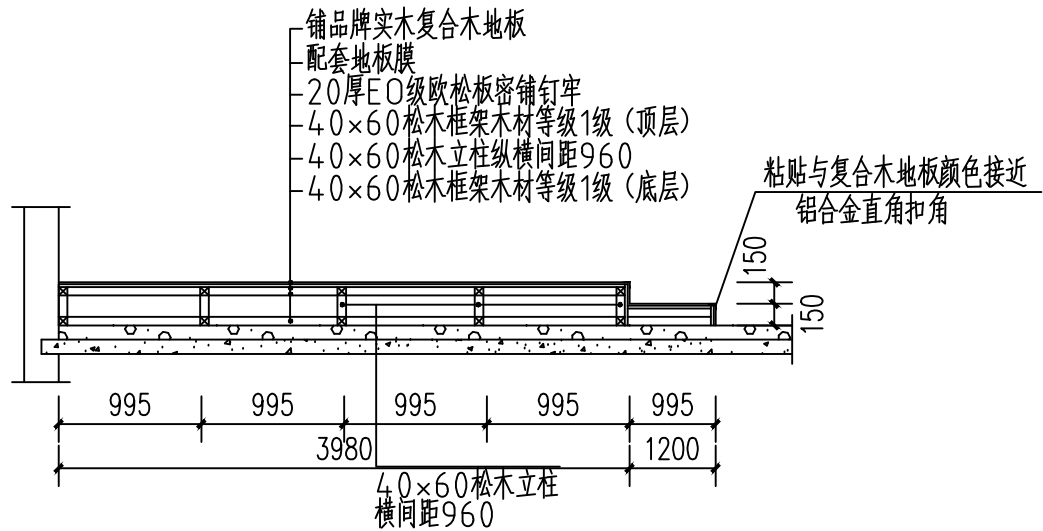

1-1 1:100


暖通	给排水	工艺	自控		
建筑	结构	电气	通讯		

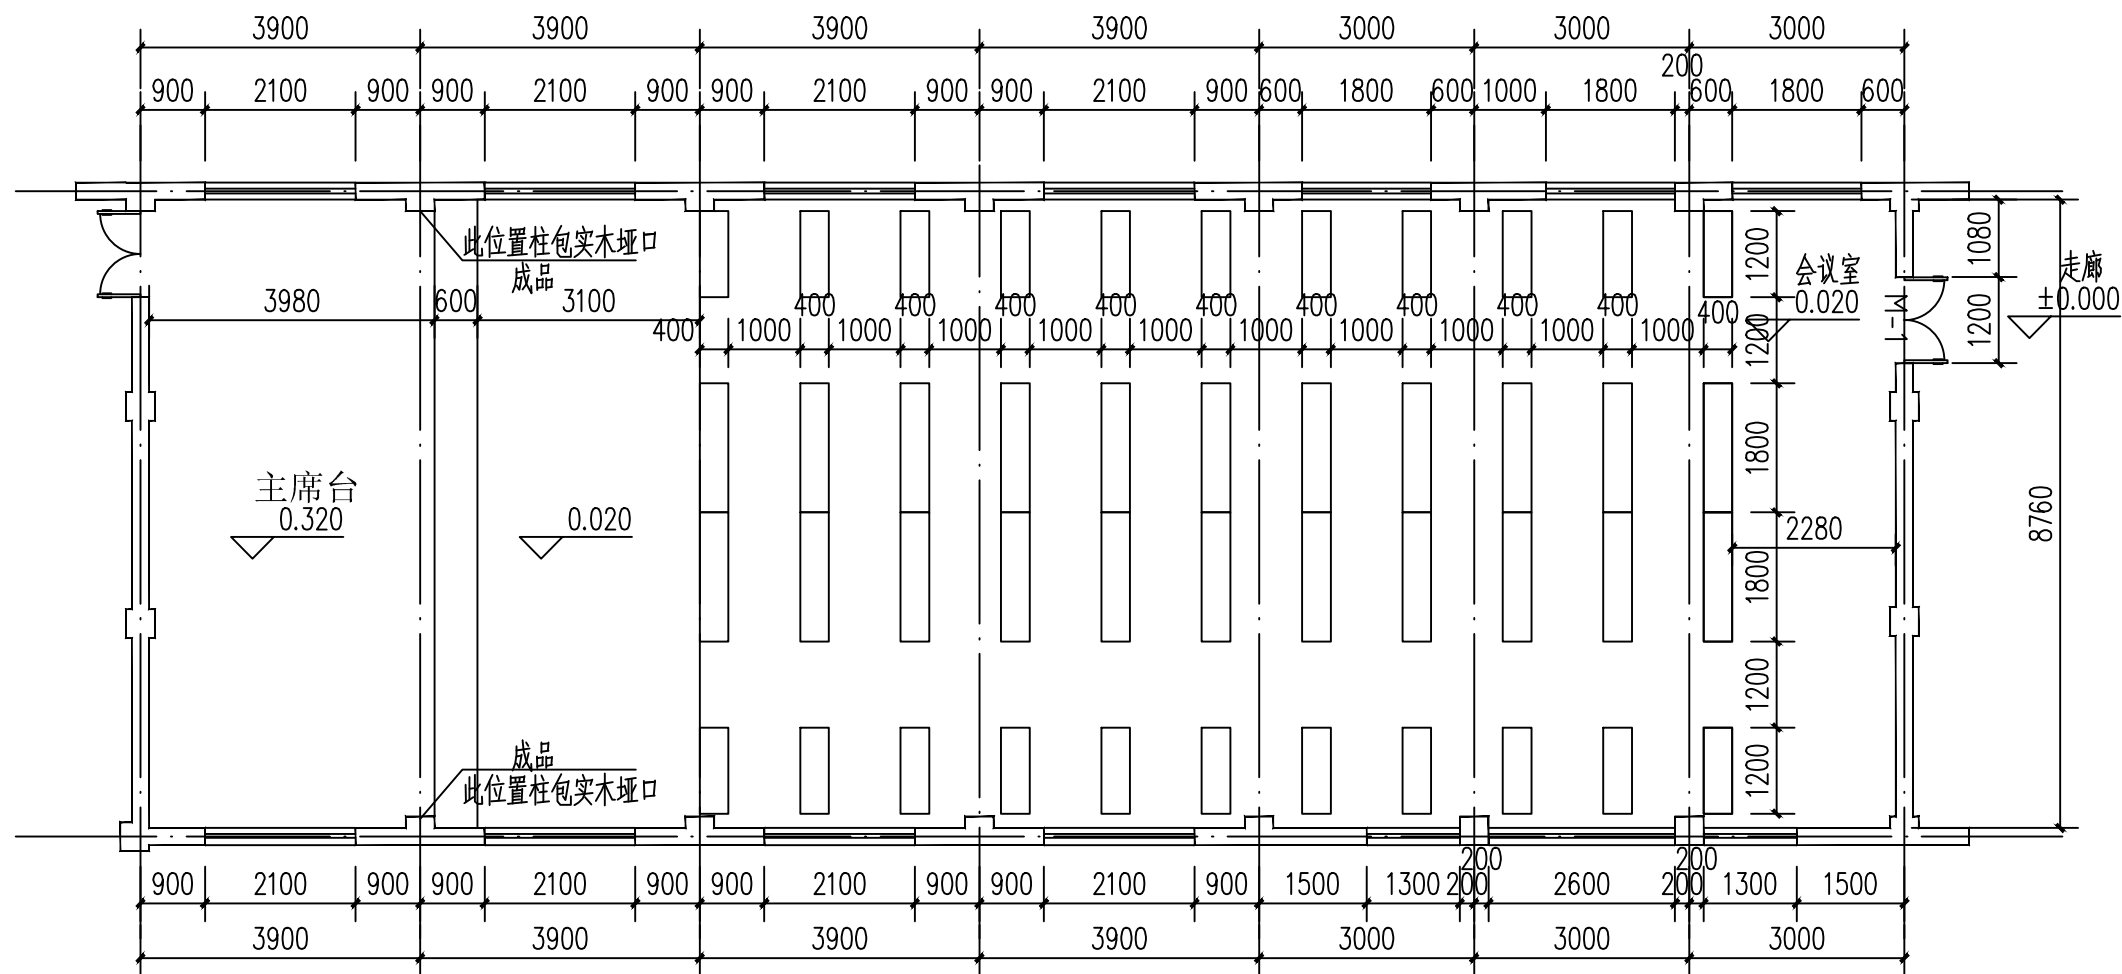

室内装修说明:

- 1、室内原有隔墙、吊顶拆除
- 2、室内内墙饰面层清除露出水泥砂浆基层
- 3、室内地面铺品牌实木复合木地板
- 4、安装PVC塑料踢脚线
- 5、室内刮腻子喷品牌乳胶漆
室内阴阳角安装角线厚刮腻子
- 6、室内暖气更换为铸铁暖气共计14组 每组20片
- 7、室内设品牌投影仪、幕布、及一套音响设备
- 8、M-1门拆除更换 门高2400mm 门材质为实木门
包括门套、优质合页及高度大于800MM拉手

大会议室平面图 1:100

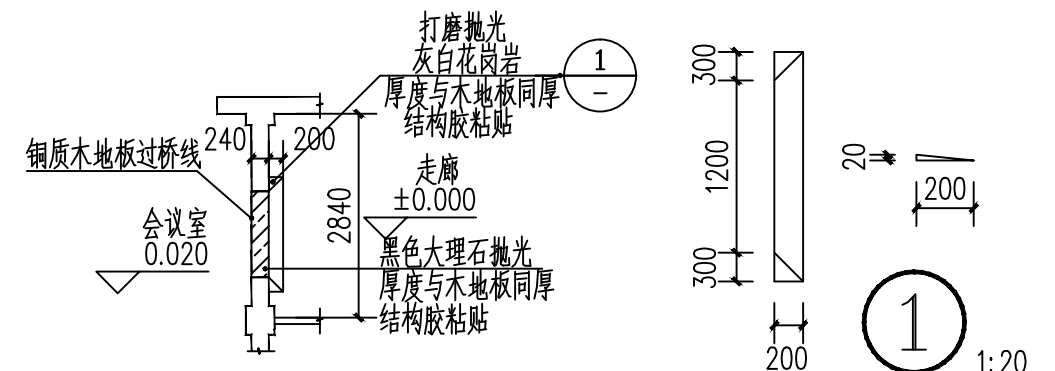

会议室入口高差处理 1:100