



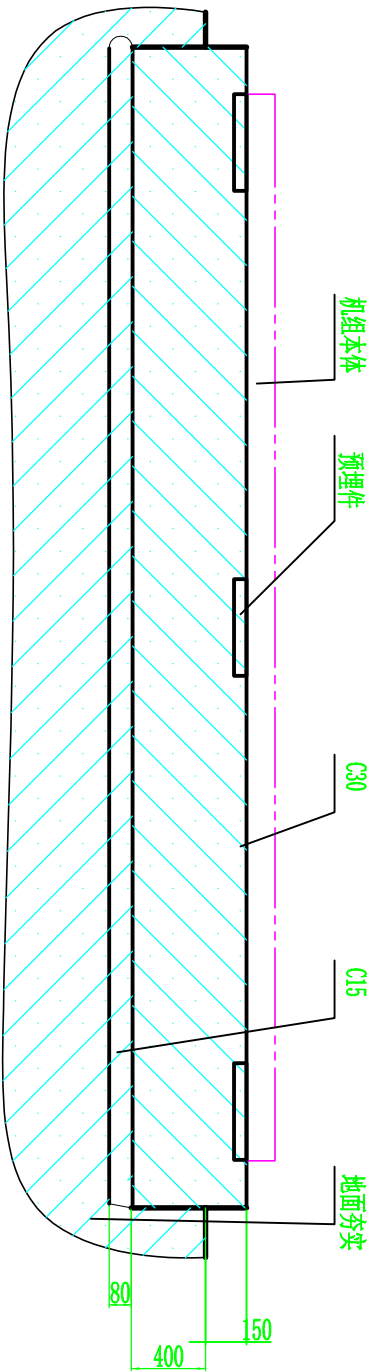

技术要求



- 1. 现有自然地面向下挖600槽底机械夯实
- 2. 回填300mm混砂水+振捣棒振捣结实
- 3. 回填300mm厚碎石土机械夯实
- 4. C15垫层，垫层厚80mm。
- 5. 在C30，底单层钢筋，Ø12钢筋，单层双向，布筋200*200。

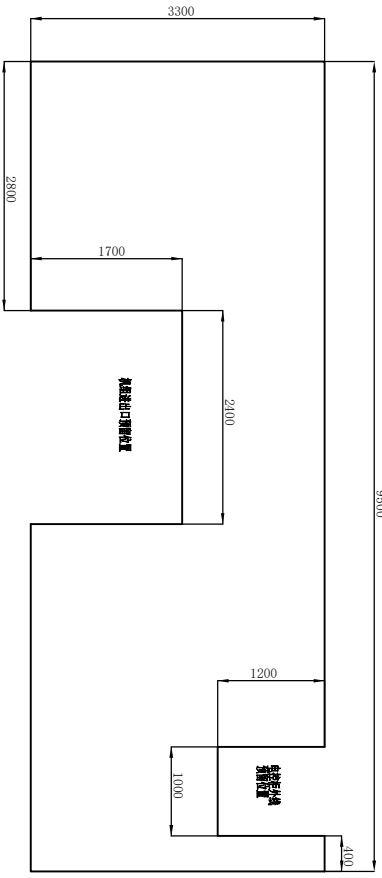


箱体尺寸长宽高9500X2800X2800

设计				审核				批准			
设计	审核	校对	制图	设计	审核	校对	制图	设计	审核	校对	制图
日期	日期	日期	日期	日期	日期	日期	日期	日期	日期	日期	日期
2023.9.11				2023.9.11				2023.9.11			

热热机组地基				热热机组地基			
地基尺寸图				地基尺寸图			

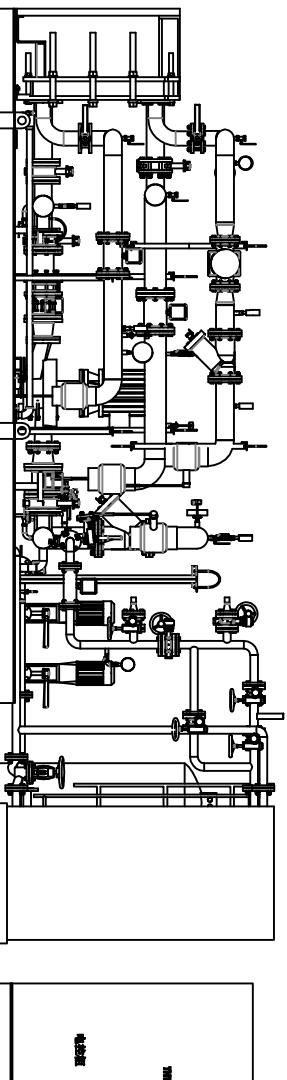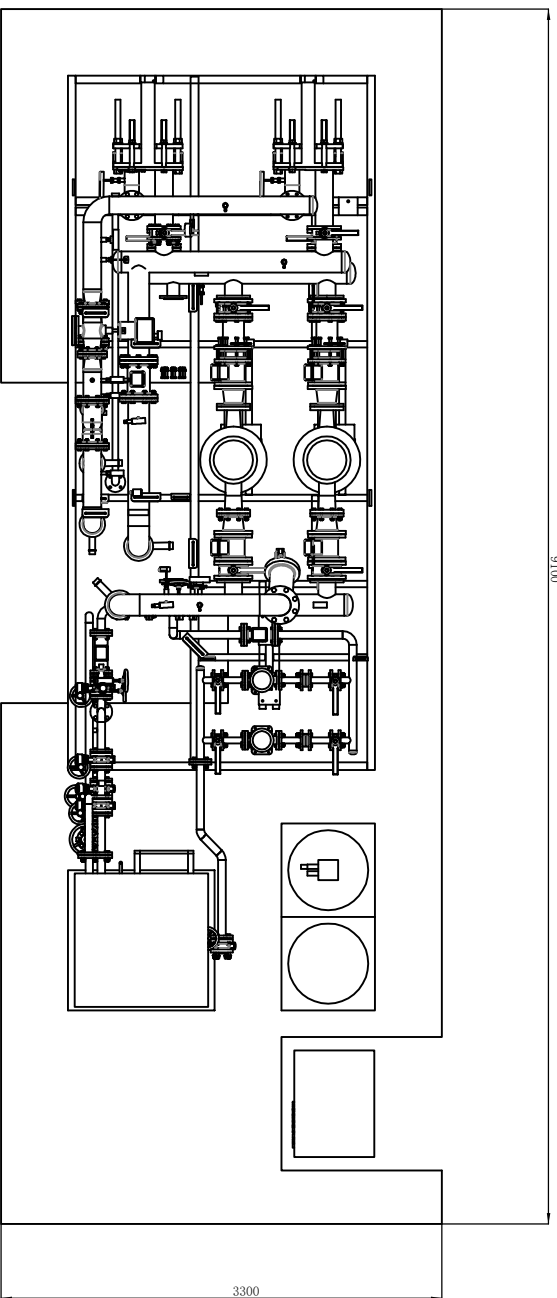[illegible][illegible]

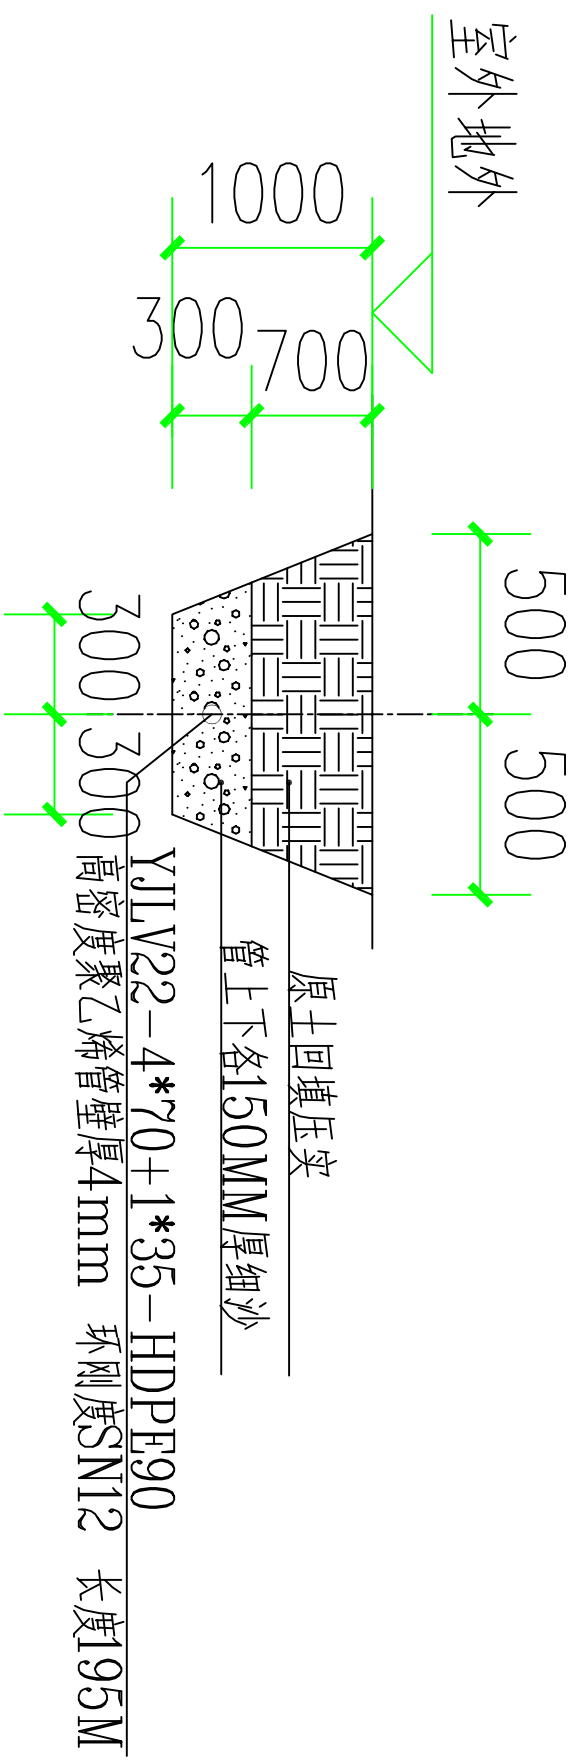

室外电缆埋地做法 1:100

